

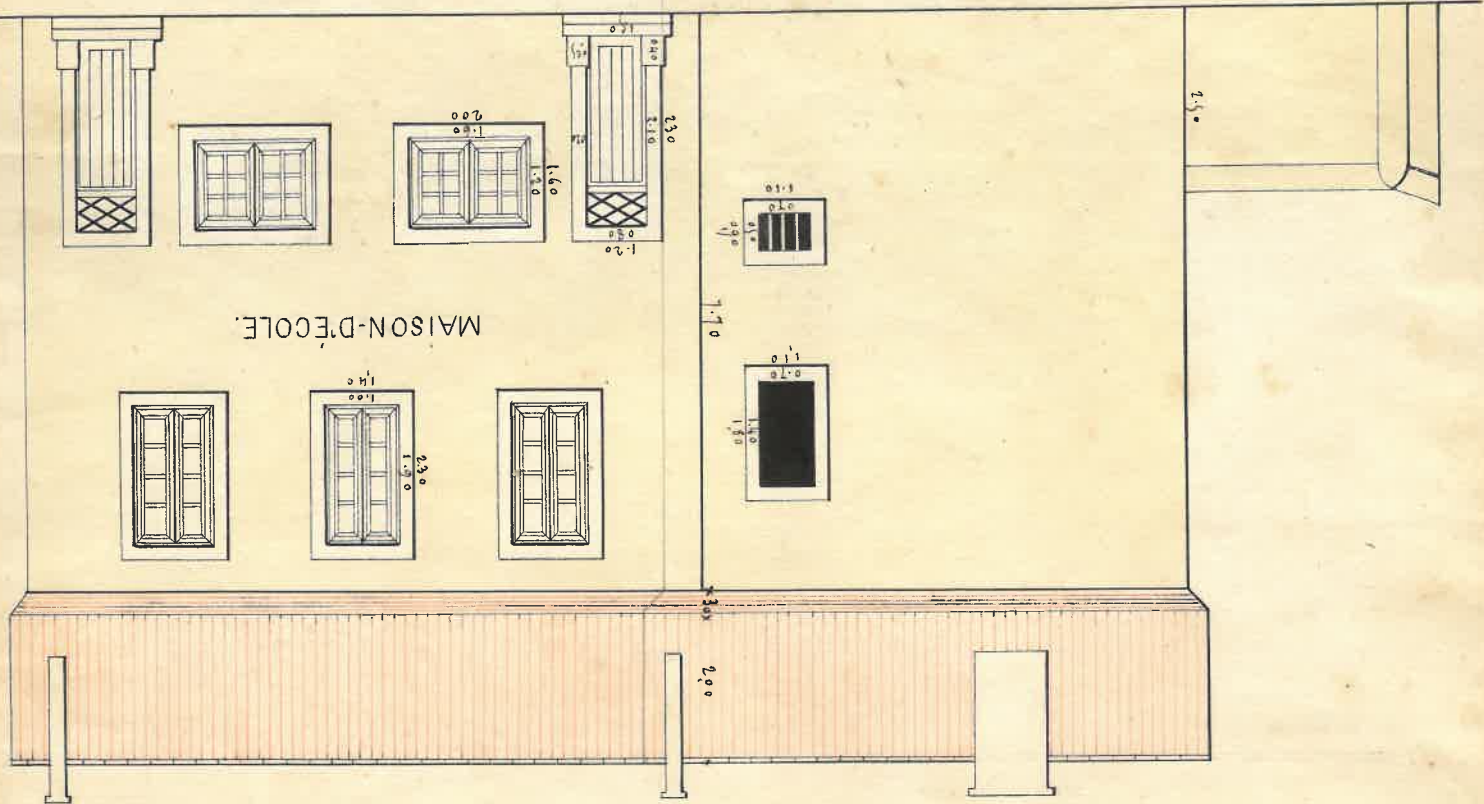



Elevation sur les lignes EF & GH. au 1^{er} plan.

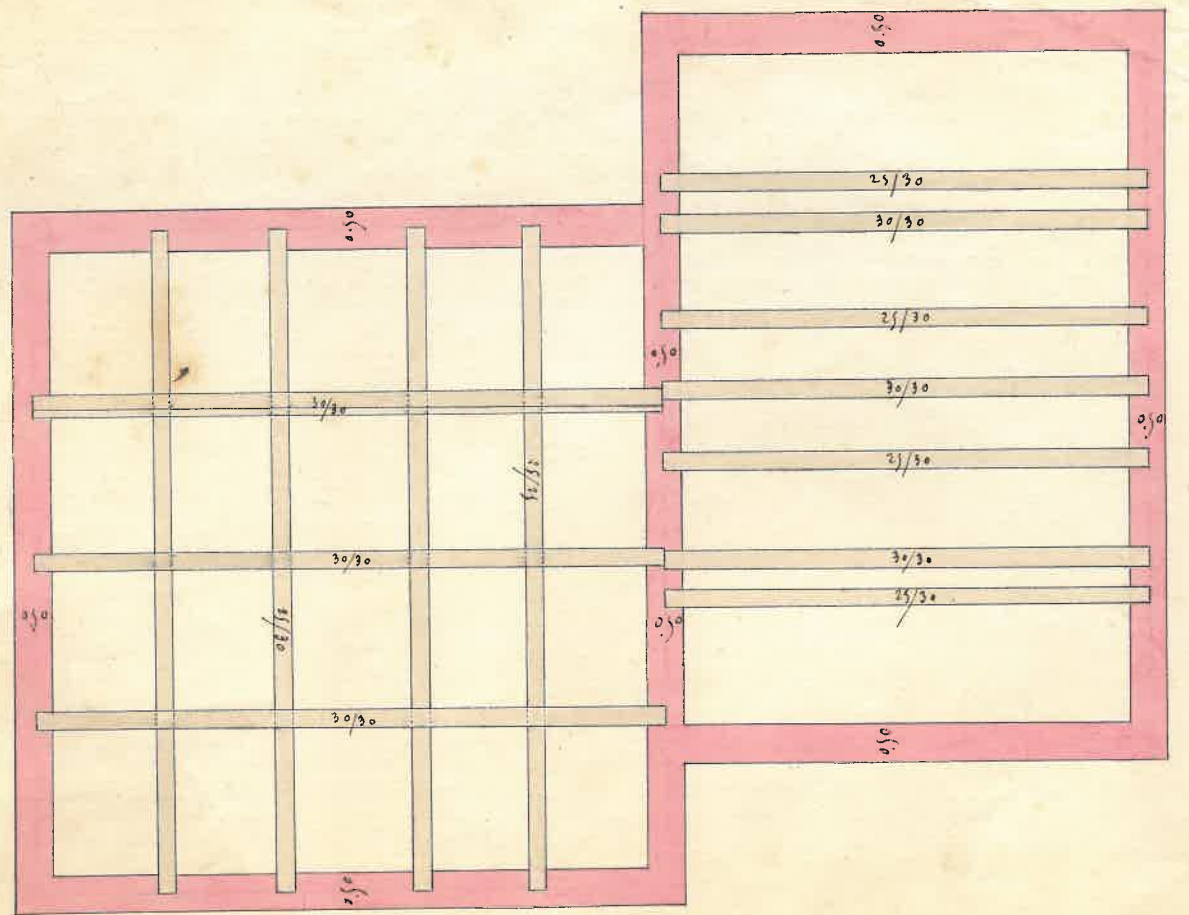

Elevation sur les lignes AB & CD. au 1^{er} plan.

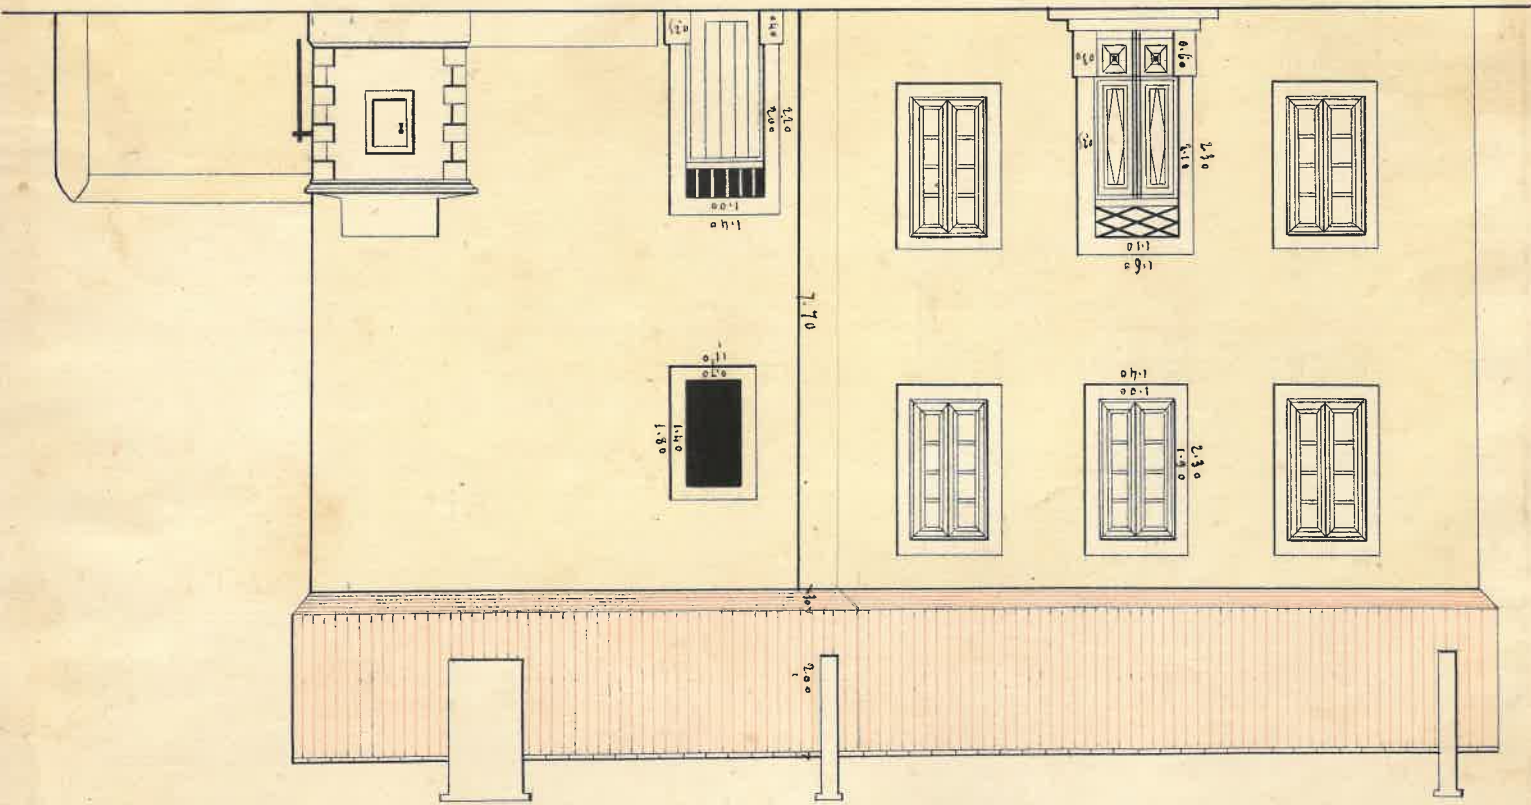

Détail des Charpentes.

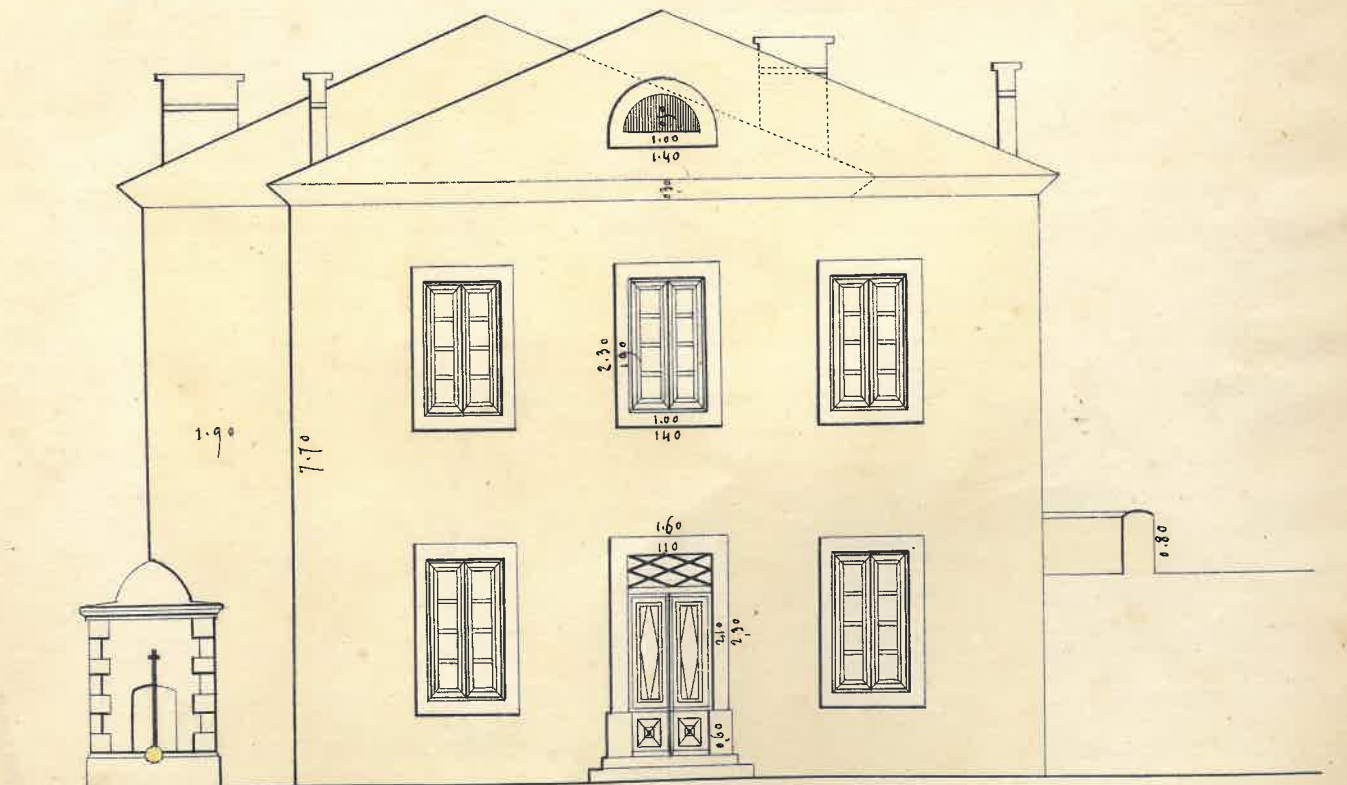

Elevation sur la ligne DE au 1^{er} plan.